

ΕΦΗΜΕΡΙΣ ΤΗΣ ΚΥΒΕΡΝΗΣΕΩΣ

ΤΗΣ ΕΛΛΗΝΙΚΗΣ ΔΗΜΟΚΡΑΤΙΑΣ

ΤΕΥΧΟΣ ΤΕΤΑΡΤΟ — Αρ. Φύλλου 3

18 Ιανουαρίου 1993

ΠΕΡΙΕΧΟΜΕΝΑ

ΠΟΛΕΟΔΟΜΙΑ

ΑΠΟΦΑΣΕΙΣ

ΠΟΛΕΟΔΟΜΙΑ

ΑΠΟΦΑΣΕΙΣ

Αριθ. 9731 (1)

Αρίθμηση οικοδομικών τετραγώνων και συμπλήρωση όρων δόμησης εγκεκριμένου σχεδίου Πόλης Οικισμού ΠΕΥΚΙ.

Ο ΝΟΜΑΡΧΗΣ ΕΥΒΟΙΑΣ

Έχοντας υπόψη:

1. Τις διατάξεις των άρθρων 33 και 42 του Ν. 1337/83 όπως τροποποιήθηκαν και συμπληρώθηκαν με το άρθρο 17 του Ν. 1512/85.

2. Τις διατάξεις του Π. Δ/τος της 20/30.8.85 (ΦΕΚ 414Δ) για πολεοδόμηση και επέκταση Οικισμών της Χώρας μέχρι 2.000 κατοίκους όπως τροποποιήθηκε με το Β. Δ/γμα της 14/23.2.87 (ΦΕΚ 133Δ').

3. Την 3924/4.6.91 απόφασή μας για έγκριση πολεοδομικής μελέτης Οικισμού ΠΕΥΚΙ της Κοινότητας Αρτεμησίου Ν. Ευβοίας.

4. Την 9468/9.10.92 εισήγηση Τ.Π. και Π.Ε. προς το Σ.Χ.Ο.Π. - Ν. Ευβοίας.

5. Τη γνωμοδότηση υπ' αριθ. 14 πρακτικό 37/12.10.92.

6. Το άρθρο 27 του Ν. 2081/92 (ΦΕΚ 154Α/92(10.9.92) αποφασίζουμε:

1. Αριθμούνται τα οικοδομικά τετράγωνα στο εγκεκριμένο σχέδιο πόλης Οικισμού ΠΕΥΚΙ όπως φαίνονται στα συνοδευτικά εννέα διαγράμματα.

2. Στο Ο.Τ. που με την προηγούμενη παράγραφο αριθμείται με αρ. 56 τροποποιείται το όριο των τομέων δόμησης εις τρόπον ώστε οι ιδιοκτησίες του Ο.Τ. που έχουν πρόσωπο σε οικοδομική (κόκκινη) γραμμή να εντάσσονται στον Τομέα ΙΙ των όρων δόμησης.

3. Από τις διατάξεις αυτής της απόφασης δεν προκαλείται δαπάνη εις βάρος του Κρατικού προϋπολογισμού.

Η παρούσα να δημοσιευθεί στην Εφημερίδα της Κυβερνήσεως και να ισχύει από τη δημοσιευσή της.

Χαλκίδα, 12 Ιανουαρίου 1993

Ο Νομάρχης

ΛΑΖΑΡΟΣ ΚΥΡΙΖΟΓΛΟΥ

ΚΤΗΜΑΤΟΛΟΓΙΚΟ ΔΙΑΓΡΑΜΜΑ

Ο ΑΝΑΔΟΧΟΣ

ΥΠΟΜΝΗΜΑ

ΤΥΠΙΚΕΣ ΔΙΑΤΟΜΕΣ ΔΡΟΜΩΝ

ΣΥΛΛΕΚΤΗΡΙΟΙ

ΤΟΠΙΚΗΣ ΕΞΥΠΗΡΕΤΗΣΗΣ

ΟΡΟΙ ΔΟΜΗΣΗΣ / ΤΟΜΕΑΣ	I	II	III	IV
ΧΡΗΣΕΙΣ	αμιγής κατοικία	γεν. κατοικία λιανεμπόριο τουρ. εγκαταστάσεις	κοινωφελείς – κοινόχρηστες λειτουργίες	αμιγής κατοικία
ΟΙΚΟΔ. ΣΥΣΤ. ΚΑΛΥΨΗ	Γ.Ο.Κ 60%	Γ.Ο.Κ 70%	Γ.Ο.Κ βάσει μελέτης	Γ.Ο.Κ 30%
ΑΡΤΙΟΤΗΤΑ	400	400	Όπως εμφανίζονται	800
	16	15	στο πολεοδ. σχέδιο	20
	Παρέκκλιση: Όπως προκύπτουν από τη πράξη εφαρμογής			
ΣΥΝΤΕΛΕΣΤΗΣ ΔΟΜΗΣΗΣ	[illegible]	[illegible]	βάσει μελέτης	[illegible]
ΜΕΓΙΣΤΟ ΥΨΟΣ	7.50	7.50	βάσει μελέτης	7.50
ΟΡΟΦΟΙ	2	2	βάσει μελέτης	2
ΣΤΕΓΗ	Γενικώς επιβάλλεται η στέγη			

ΕΡΓΟΔΟΤΗΣ

ΝΟΜΑΡΧΙΑΚΟ ΤΑΜΕΙΟ Ν. ΕΥΒΟΙΑΣ

ΑΝΑΔΟΧΟΣ

Ι. ΦΑΤΟΥΡΟΥ Ε. ΠΟΛΥΔΟΥΛΗ

πολεοδομικη μελετη
οικισμου ΠΕΥΚΙ
κοινοτητος Αρτεμισιου Ν. Ευβοιας


ΟΜΑΔΑ ΜΕΛΕΤΗΣ

ΑΡΧΙΤΕΚΤ. ΠΟΛΕΟΔΟΜΟΣ

ΤΟΜΕΑΣ IV

4-6-91



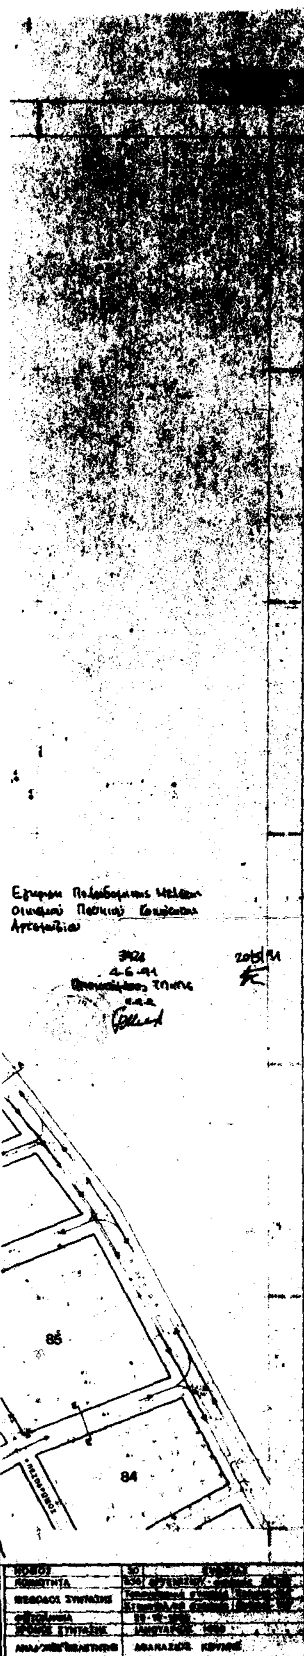

ΥΠΟΜΝΗΜΑ

1 ——— ρυμοτομική γραμμή [illegible]
2 ——— οικοδομική γραμμή [illegible]
3 - - - - καταργούμενη ρυμοτ[illegible]
4 ——— όριο τομέων [illegible]
5 ——— περιοχή που απαιτε[illegible] τομικού σχεδίου

Κ.Χ ελεύθερος χώρος κοινοχρ[illegible]

ΤΥΠΙΚΕΣ ΔΙΑΤΟΜΕΣ ΔΡΟΜΩΝ
ΣΥΛΛΕΚΤΗΡΙΟΙ

ΤΟΠΙΚΗΣ ΕΞΥΠΗΡΕΤΗΣΗΣ

ΟΡΟΙ ΔΟΜΗΣΗΣ / ΤΟΜΕΑΣ	I	II	III	IV
ΧΡΗΣΕΙΣ	αμιγής κατοικία	γεν. κατοικία [illegible]	κοινωφελείς - κοινόχρηστες λειτουργίες	αμιγής κατοικία
ΣΥΣΤ. ΔΟΜΗΣΗΣ	Γ.Ο.Κ [illegible]	Γ.Ο.Κ 70%	Γ.Ο.Α θέσει μελέτης	Γ.Ο.Κ [illegible]
ΑΡΤΙΟΤΗΤΑ	400	400	Όπως εμφανίζονται	[illegible]
	[illegible]	[illegible]	στο πολεοδ. σχέδιο	[illegible]
	[illegible]			
ΣΥΝΤΕΛΕΣΤΗΣ ΔΟΜΗΣΗΣ	[illegible]	[illegible]	[illegible]	[illegible]
ΜΕΓΙΣΤΟ ΥΨΟΣ	7.50	7.50	θέσει μελέτης	7.50
ΟΡΟΦΟΙ	2	2	θέσει μελέτης	2
ΣΤΕΓΗ	Γενικώς επιβάλλεται η στέγη			

ΕΡΓΟΔΟΤΗΣ
ΝΟΜΑΡΧΙΑΚΟ ΤΑΜΕΙΟ Ν. ΕΥΒΟΙΑΣ
ΑΝΑΔΟΧΟΣ
Ι. ΦΑΤΟΥΡΟΥ Ε. ΠΟΛΥΔΟΥΛΗ

πολεοδομική μελέτη οικισμού ΠΕΥΚΙ κοινότητος Αρτεμησιου Ν. Ευβοιας

Β' ΦΑΣΗ

Σχέδιο

1:1000




Ο ΑΝΑΔΟΧΟΣ

Ο ΕΠΙΒΛΕΠΩΝ

ΤΟΠΟΓΡΑΦΟΣ

ΤΟΠΟΓΡΑΦΟΣ

1	2
3	4	5
6	7	8	9

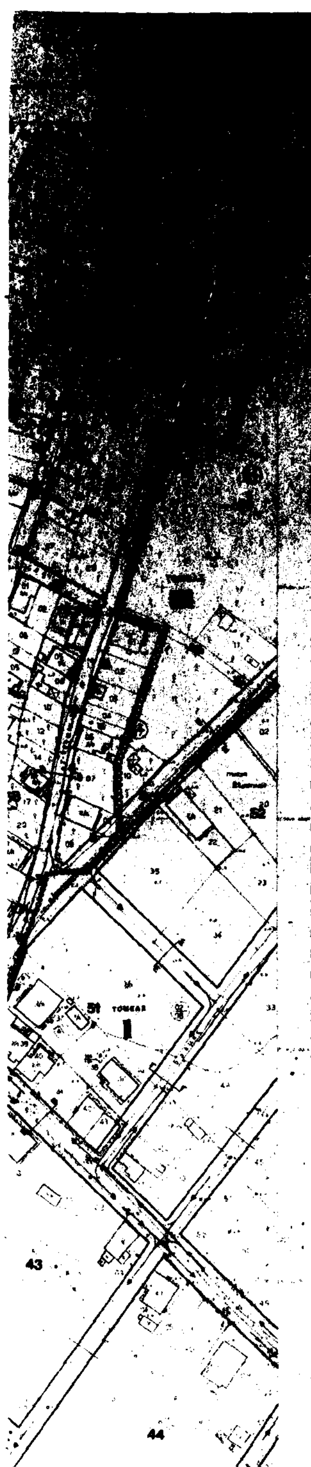

Κ.Χ. Ελεύθερος χώρος κοινόχρηστος

ΤΥΠΙΚΕΣ ΔΙΑΤΟΜΕΣ ΔΡΟΜΩΝ
ΣΥΛΛΕΚΤΗΡΙΟΙ

Α_Α

Β_Β

Γ_Γ

Δ_Δ

ΤΟΠΙΚΗΣ ΕΞΥΠΗΡΕΤΗΣΗΣ

Ε_Ε — 10.00 —

Ζ_Ζ — 8.00 —

Η_Η — 10.00 —

ΟΡΟΙ ΔΟΜΗΣΗΣ / ΤΟΜΕΑΣ	I	II	III	IV
ΧΡΗΣΕΙΣ	αμιγής κατοικία	γεν. κατοικία λιανεμπόριο τουρ. εγκαταστάσεις	κοινωφελείς — κοινοχρηστες λειτουργίες	αμιγής κατοικία
ΟΙΚΟΔ. ΣΥΣΤ.	Γ.Ο.Κ	Γ.Ο.Κ	Γ.Ο.Κ	Γ.Ο.Κ
ΚΑΛΥΨΗ	60 %	70 %	Βασει μελετης	20 %
ΑΡΤΙΟΤΗΤΑ	400	400	Οπως εμφανιζονται	800
	15	15	στο πολεοδ. σχεδιο	20
	Γεν. παρεκκλιση: Οπως προκυψουν απο τη πραξη εφαρμογης			
ΣΥΝΤΕΛΕΣΤΗΣ ΔΟΜΗΣΗΣ	0.6	0.8	Βασει μελετης	0.4
ΜΕΓΙΣΤΟ ΥΨΟΣ	7.50	7.50	Βασει μελετης	7.50
ΣΤΕΓΗ	Γενικως επιβαλλεται η στεγη			

ΕΡΓΟΔΟΤΗΣ
ΝΟΜΑΡΧΙΑΚΟ ΤΑΜΕΙΟ Ν. ΕΥΒΟΙΑΣ

ΑΝΑΔΟΧΟΣ
Ι. ΦΑΤΟΥΡΟΥ Ε. ΠΟΛΥΔΟΥΛΗ

πολεοδομικη μελετη οικισμου ΠΕΥΚΙ κοινοτητος Αρτεμησιου Ν. Ευβοιας

ΟΜΑΔΑ ΜΕΛΕΤΗΣ
Ι. ΦΑΤΟΥΡΟΥ ΑΡΧΙΤΩΝ
Ε. ΠΟΛΥΔΟΥΛΗ

ΣΥΝΕΡΓΑΤΗΣ
Α. ΓΚΑΒΑΛΑΣ ΑΡΧΙΤΩΝ

ΔΙΑΝΟΜΗ ΠΙΝΑΚΙΔΩΝ

	1	2		
	3	4	5	
6	7	8	9	


9468/9.10.92

B' ΦΑΣΗ

ΧΑΡΤΗΣ B.2.2 Ρυμοτομικο Σχεδιο

1989 ΚΛΙΜΑΚΑ 1:1000

ΝΟΜΟΣ	30	ΕΥΒΟΙΑΣ
ΚΟΙΝΟΤΗΤΑ	036	ΑΡΤΕΜΙΣΙΟΥ - οικισμός ΠΕΥΚΙ
ΜΕΘΟΔΟΣ ΣΥΝΤΑΞΗΣ	Τοπογραφικά στοιχεία	
	Κτηματολογικά στοιχεία	
ΦΩΤΟΛΗΨΙΑ	29-10-1985	
ΧΡΟΝΟΣ ΣΥΝΤΑΞΗΣ	ΙΑΝΟΥΑΡΙΟΣ 1986	
ΑΝΑΔΟΧΟΣ ΜΕΛΕΤΗΤΗΣ	ΑΘΑΝΑΣΙΟΣ ΚΟΥΝΗΣ	

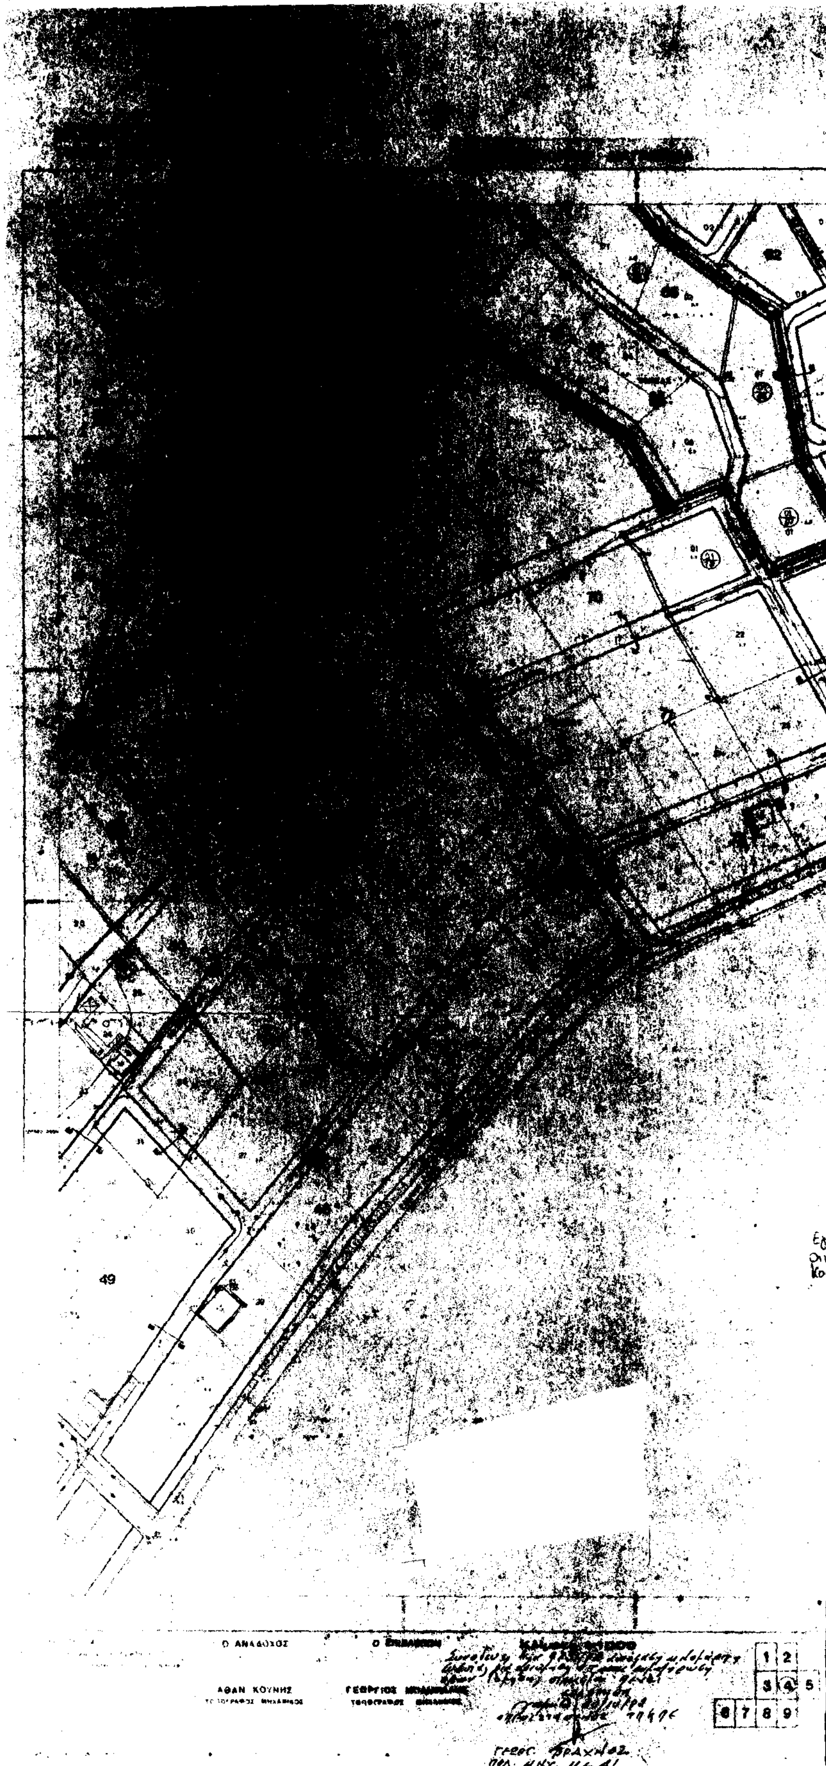
49
Ο ΑΝΑΔΟΧΟΣ

72

83

ΥΠΟΜΝΗΜΑ

1
2
3
4
5

Κ.Χ

ΤΥΠΙΚΕΣ ΔΙΑΤΟΜΕΣ ΔΡΟΜΩΝ ΣΥΛΛΕΚΤΗΡΙΟΙ

Α_Α

Β_Β

Γ_Γ 10.00

Δ_Δ 9.00

ΤΟΠΙΚΗΣ ΕΞΥΠΗΡΕΤΗΣΗΣ

Ε_Ε 10.00

Ζ_Ζ 8.00

Η_Η

ΟΡΟΙ ΔΟΜΗΣΗΣ / ΤΟΜΕΑΣ	I	II	III	IV
ΧΡΗΣΕΙΣ	αμιγης κατοικια	γεν. κατοικια λιανεμποριο τουρ. εγκαταστασεις	κοινωφελεις κοινοχρηστες λειτουργιες	αμιγης κατοικια
ΟΙΚΟΔ. ΣΥΣΤ. ΚΑΛΥΨΗ	Γ.Ο.Κ 60%	Γ.Ο.Κ 70%	Γ.Ο.Κ Βασει μελετης	Γ.Ο.Κ 20%
ΑΡΤΙΟΤΗΤΑ	400	400	Οπως εμφανιζονται	800
	15	15	στο πολεοδ. σχεδιο	20
	Γιαν παρεκκλιση, Οπως προκυψουν απο τη πραξη εφαρμογης			
ΣΥΝΤΕΛΕΣΤΗΣ ΔΟΜΗΣΗΣ	0.8	0.8	Βασει μελετης	0.4
ΜΕΓΙΣΤΟ ΥΨΟΣ	7.50	7.50	Βασει μελετης	7.50
ΟΡΟΦΟΙ	2	2	Βασει μελετης	2
ΣΤΕΓΗ	Γενικως επιβαλλεται η στεγη			

ΕΡΓΟΔΟΤΗΣ

ΝΟΜΑΡΧΙΑΚΟ ΤΑΜΕΙΟ Ν. ΕΥΒΟΙΑΣ


ΑΝΑΔΟΧΟΣ

Ι. ΦΑΤΟΥΡΟΥ Ε. ΠΟΛΥΔΟΥ

πολεοδομικη μελετη
οικισμου ΠΕΥΚΙ
κοινοτητος Αρτεμησιου Ν.

9468/9.10.92

Σ.2.2 Ρυμοτομικο

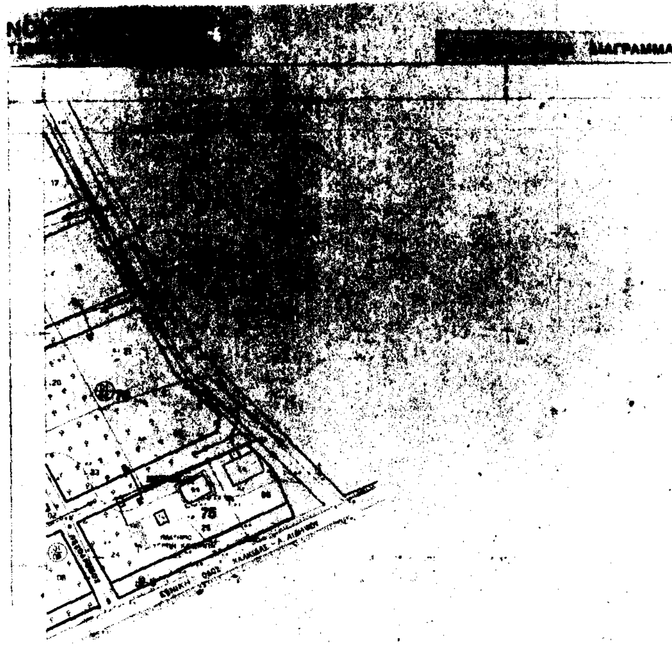

ΕΘΕΩΡΗΘΗ

20.10.92

ΤΟΜΕΑΣ / ΟΡΟΙ ΔΟΜΗΣΗΣ	I	II	III	IV
ΧΡΗΣΕΙΣ	αμιγής κατοικία	γεν. κατοικία λιανεμπόριο τουρ. εγκαταστάσεις	κοινωφελείς - κοινόχρηστες λειτουργίες	αμιγής κατοικία
ΟΙΚΟΔ. ΣΥΣΤ. ΚΑΛΥΨΗ	Γ.Ο.Κ 60%	Γ.Ο.Κ 70%	Γ.Ο.Κ βάσει μελέτης	Γ.Ο.Κ 70%
ΑΡΤΙΟΤΗΤΑ	400 / 15	400 / 15	Όπως εμφανίζονται στο πολεοδ. σχέδιο	800 / 20
	Γεν. παρέκκλιση: Όπως προκύπτουν από τη πράξη εφαρμογής			
ΣΥΝΤΕΛΕΣΤΗΣ ΔΟΜΗΣΗΣ	0.6	0.8	βάσει μελέτης	0.4
ΜΕΓΙΣΤΟ ΥΨΟΣ	7.50	7.50	βάσει μελέτης	7.50
ΟΡΟΦΟΙ	2	2	βάσει μελέτης	2
ΣΤΕΓΗ	Γενικώς επιβάλλεται η στέγη			

ΕΡΓΟΔΟΤΗΣ
ΝΟΜΑΡΧΙΑΚΟ ΤΑΜΕΙΟ Ν. ΕΥΒΟΙΑΣ

ΑΝΑΔΟΧΟΣ
Ι. ΦΑΤΟΥΡΟΥ Ε. ΠΟΛΥΔΟΥΛΗ

πολεοδομικη μελετη
οικισμου ΠΕΥΚΙ
κοινοτητος Αρτεμησιου Ν. Ευβοιας

ΚΕΝΤΡΟ Φ. Χ. 1. Ημερομηνία Φωτολήψεως

ΟΜΑΔΑ ΜΕΛΕΤΗΣ
Ι. ΦΑΤΟΥΡΟΥ
Ε. ΠΟΛΥΔΟΥΛΗ

ΔΙΑΝΟΜΗ ΠΙΝΑΚΙΔΩΝ

ΣΥΝΕΡΓΑΤΗΣ

1 2
3 4 (5)
6 7 8 9

9468/9.10.92

β' ΦΑΣΗ

ΧΑΡΤΗΣ
Β.2.2 Ρυμοτομικο Σχεδιο

Ο ΑΝΑΔΟΧΟΣ

ΑΘΑΝ. ΚΟΥΝΗΣ

ΥΠΟΜΝΗΜΑ

ΟΡΟΙ ΔΟΜΗΣΗΣ / ΤΟΜΕΑΣ	I	II	III	IV
ΧΡΗΣΕΙΣ	αμιγης κατοικια	γεν. κατοικια λιανεμποριο τουρ. εγκαταστασεις	κοινωφελεις - κοινοχρηστες λειτουργιες	αμιγης κατοικια
ΟΙΚΟΔ. ΣΥΣΤ.	Γ.Ο.Κ	Γ.Ο.Κ	Γ.Ο.Κ	Γ.Ο.Κ
ΚΑΛΥΨΗ	60 %	70 %	Βασει μελετης	20 %
ΑΡΤΙΟΤΗΤΑ	400	400	Οπως εμφανιζονται	800
	15	15	στο πολεοδ. σχεδιο	20
	Γεν. παρεκκλιση Οπως προκυψουν απο τη πραξη εφαρμογης			
ΣΥΝΤΕΛΕΣΤΗΣ ΔΟΜΗΣΗΣ	0.8	0.8	Βασει μελετης	0.4
ΜΕΓΙΣΤΟ ΥΨΟΣ	7.50	7.50	Βασει μελετης	7.50
ΟΡΟΦΟΙ	2	2	Βασει μελετης	2
ΣΤΕΓΗ	Γενικως επιβαλλεται η στεγη			

ΕΡΓΟΔΟΤΗΣ
ΝΟΜΑΡΧΙΑΚΟ ΤΑΜΕΙΟ Ν. ΕΥΒΟ[illegible]

ΑΝΑΔΟΧΟΣ
Ι. ΦΑΤΟΥΡΟΥ Ε. ΠΟΛΥΔΟΥΛΗ

πολεοδομικη μελετη
οικισμου ΠΕΥΚΙ
κοινοτητος Αρτεμησιου Ν. Ευβοι[illegible]

ΔΙΑΝΟΜΗ ΠΙΝΑΚΙΔΩΝ

1 2
3 4 5
6 7 8 9

9468/19.10.92

Β' ΦΑΣΗ

ΧΑΡΤΗΣ
Β.2.2 **Ρυμοτομικο Σχεδιο**

1989 ΚΛΙΜΑΚΑ


ΚΤΗΜΑΤΟΛΟΓΙΚΟ ΔΙΑΓΡΑΜΜΑ
1
2
3
4
5
6
7
8
Ο ΑΝΑΔΟΧΟΣ
ΑΘΑΝ. ΚΟΥΝΗΣ
ΤΟΠΟΓΡΑΦΟΣ ΜΗΧΑΝΙΚΟΣ
1 2
3 4 5
6 7 8 9



ΛΙΜΑΝΙ

ΥΠΟΜΝΗΜΑ

ΤΥΠΙΚΕΣ ΔΙΑΤΟΜΕΣ ΔΡΟΜΩΝ
ΣΥΛΛΕΚΤΗΡΙΟΙ

ΤΟΠΙΚΗΣ ΕΞΥΠΗΡΕΤΗΣΗΣ

ΟΡΟΙ ΔΟΜΗΣΗΣ / ΤΟΜΕΑΣ	I	II	III	IV
ΧΡΗΣΕΙΣ	αμιγής κατοικία	γεν. κατοικία λιανεμπόριο τουρ. εγκαταστάσεις	κοινωφελείς κοινόχρηστες λειτουργίες	αμιγής κατοικία
ΟΙΚΟΔ. ΣΥΣΤ. ΚΑΛΥΨΗ	Γ.Ο.Κ 60%	Γ.Ο.Κ 70%	Γ.Ο.Κ Βάσει μελέτης	Γ.Ο.Κ 20%
ΑΡΤΙΟΤΗΤΑ	400 / 15	400 / 15	Όπως εμφανίζονται στο πολεοδ. σχέδιο	800 / 20
	Γεν. παρέκκλιση: Όπως προκύψουν από τη πράξη εφαρμογής			
ΣΥΝΤΕΛΕΣΤΗΣ ΔΟΜΗΣΗΣ	0.8	[illegible]	Βάσει μελέτης	[illegible]
ΜΕΓΙΣΤΟ ΥΨΟΣ	7.50	7.50	Βάσει μελέτης	7.50
ΟΡΟΦΟΙ	2	2	[illegible]	

ΕΡΓΟΔΟΤΗΣ
ΝΟΜΑΡΧΙΑΚΟ ΤΑΜΕΙΟ

ΑΝΑΔΟΧΟΣ
Ι. ΦΑΤΟΥΡΟΥ

πολεοδομική μελέτη
οικισμού ΠΕΥΚΙ
κοινότητος Αρτεμισίου

ΔΙΑΘΟΜΗ ΠΙΝΑΚΙΔΩΝ

1 2
3 4 5
6 (7) 8 9

Β' ΦΑΣΗ

ΧΑΡΤΗΣ
Β.2.2 Ρυμοτομικό Σχέδιο

1989

ΝΟΜΑΡΧΙΑ

ΚΤΗΜΑΤΟΛΟΓΙΚΟ ΔΙΑΓΡΑΜΜΑ

17 18 19 20 21 22 23 24 25 26 27 29 30 31 32 33

Κλίμακα 1:1000

	1	2	
	3	4	5
6	7	8	9

ΥΠΟΜΝΗΜΑ

ΤΥΠΙΚΕΣ ΔΙΑΤΟΜΕΣ ΔΡΟΜΩΝ

ΤΟΠΙΚΗΣ ΕΞΥΠΗΡΕΤΗΣΗΣ

ΤΟΜΕΑΣ / ΟΡΟΙ ΔΟΜΗΣΗΣ	I	II	III	IV
ΧΡΗΣΕΙΣ	αμιγης κατοικια	γεν. κατοικια λιανεμποριο τουρ. εγκαταστασεις	κοινωφελεις κοινοχρηστες λειτουργιες	αμιγης κατοικια
ΟΙΚΟΔ. ΣΥΣΤ. ΚΑΛΥΨΗ	Γ.Ο.Κ 60%	Γ.Ο.Κ 70%	Γ.Ο.Κ Βασει μελετης	ΓΟΚ 20%
ΑΡΤΙΟΤΗΤΑ	400 / 15	400 / 15	Οπως εμφανιζονται στο πολεοδ. σχεδιο	800 / 20
	Για παρεκκλιση Οπως προκυψουν απο τη πραξη εφαρμογης			
ΣΥΝΤΕΛΕΣΤΗΣ ΔΟΜΗΣΗΣ	0.8	0.8	Βασει μελετης	0.4
ΜΕΓΙΣΤΟ ΥΨΟΣ	7.50	7.50	Βασει μελετης	7.50
ΟΡΟΦΟΙ	2	2	Βασει μελετης	2
ΣΤΕΓΗ	Γενικως επιβαλλεται η στεγη			

ΕΡΓΟΔΟΤΗΣ
ΝΟΜΑΡΧΙΑΚΟ ΤΑΜΕΙΟ Ν. ΕΥΒΟΙΑΣ
ΑΝΑΔΟΧΟΣ
Ι. ΦΑΤΟΥΡΟΥ Ε. ΠΟΛΥΔΟΥΛΗ

πολεοδομικη μελετη
οικισμου ΠΕΥΚΙ
κοινοτητος Αρτεμησιου Ν. Ευβοιας

ΔΙΑΝΟΜΗ ΠΙΝΑΚΙΔΩΝ


1 2
3 4 5
6 7 8 9

9468/9.10.92

Β' ΦΑΣΗ

ΧΑΡΤΗΣ
Β.2.2 Ρυμοτομικο Σχεδιο
1989 ΚΛΙΜΑΚΑ 1:1000

ΝΟΜΟΣ	30	ΕΥΒΟΙΑΣ
ΚΟΙΝΟΤΗΤΑ	035	ΑΡΤΕΜΙΣΙΟΥ οικισμος ΠΕΥΚΙ
ΜΕΘΟΔΟΣ ΣΥΝΤΑΞΗΣ	Τοπογραφικα στοιχεια Επιγεια ΦΓ	
	Κτηματολ/κα στοιχεια Επιγεια ΦΓ	
ΦΩΤΟΛΗΨΙΑ	29-10-1986	
ΧΡΟΝΟΣ ΣΥΝΤΑΞΗΣ	ΙΑΝΟΥΑΡΙΟΣ 1989	
ΑΝΑΔΟΧΟΣ ΜΕΛΕΤΗΤΗΣ	ΑΘΑΝΑΣΙΟΣ ΚΟΥΝΗΣ	

 
ΔΙΑΓΡΑΜΜΑ
Ο ΕΠΙΒΛΕΠΩΝ
ΓΕΩΡΓΙΟΣ ΜΠΑΜΠΑΛΗΣ

ΤΥΠΙΚΕΣ ΔΙΑΤΟΜΕΣ ΔΡΟΜΩΝ

ΟΡΟΙ / ΤΟΜΕΙΣ	I	II	III	IV
ΧΡΗΣΕΙΣ	[illegible]	[illegible]	[illegible]	[illegible]
ΟΙΚΟΔ. ΣΥΣΤ. ΚΑΛΥΨΗ	Γ.Ο.Κ 60%	Γ.Ο.Κ 70%	Γ.Ο.Κ [illegible] μελέτης	Γ.Ο.Κ [illegible]
ΑΡΤΙΟΤΗΤΑ	400 / 16	400 / 16	[illegible]	800 / 20
ΣΥΝΤΕΛΕΣΤΗΣ ΔΟΜΗΣΗΣ	0.8	0.8	[illegible] μελέτης	0.4
ΜΕΓΙΣΤΟ ΥΨΟΣ	7.50	7.50	[illegible] μελέτης	[illegible]
ΟΡΟΦΟΙ	2	2	[illegible] μελέτης	2
ΣΤΕΓΗ	[illegible] στέγη			

ΕΡΓΟΔΟΤΗΣ
ΝΟΜΑΡΧΙΑΚΟ ΤΑΜΕΙΟ Ν. ΕΥΒΟΙΑΣ
ΑΝΑΔΟΧΟΣ
Ι. ΦΑΤΟΥΡΟΥ Ε. ΠΟΛΥΔΟΥΛΗ

[illegible] Ν. Ευβοίας

[illegible] ΚΛΙΜΑΚΑ 1:1000

Έγκριση Πολεοδομικής Μελέτης Οικισμού Πευκιού Κοινότητας Αρτεμισίου

201[illegible]/91

3924
4-6-91
Προϊστάμενος ΤΠΧΠΕ
κ.α.α.
[signature]

ΝΟΜΟΣ	30	ΕΥΒΟΙΑΣ
ΚΟΙΝΟΤΗΤΑ	035	ΑΡΤΕΜΙΣΙΟΥ - οικισμός ΠΕΥΚΙ
ΜΕΘΟΔΟΣ ΣΥΝΤΑΞΗΣ	Τοπογραφικά στοιχεία Επίγεια - Φ/Τ	
	Κτηματολ/κα στοιχεία Επίγεια - Φ/Τ	
ΦΩΤΟΛΗΨΙΑ	20-10-[illegible]	
ΧΡΟΝΟΣ ΣΥΝΤΑΞΗΣ	[illegible]	
ΥΠΕΥΘΥΝΟΣ ΜΕΛΕΤΗΤΗΣ	ΑΘΑΝΑΣΙΟΣ ΚΟΥΝΗΣ	

Αριθ. 10855 (2)

Τροποποίηση εγκεκριμένης πολεοδομικής μελέτης Β' επέκτασης σχεδίου πόλης Ν. Λαμψάκου, Ν. Ευβοίας.

Ο ΝΟΜΑΡΧΗΣ ΕΥΒΟΙΑΣ

Έχοντας υπόψη:

1. Τις διατάξεις του Ν. 3200/55 «περί διοικητικής αποκεντρώσεως».

2. Τις διατάξεις του Ν. Δ/τος της 17.7.1923 όπως μεταγενέστερα τροποποιήθηκαν και συμπληρώθηκαν και ειδικότερα τα άρθρα 3 και 70.

3. Τις διατάξεις του Α.Ν. 314/1968 (ΦΕΚ 47Α) όπως τροποποιήθηκαν και συμπληρώθηκαν με το Ν. Δ/γμα 1018/71 (ΦΕΚ 220Α) και με την παρ. 3 του άρθρου 34 του Ν. 1577/85 (ΦΕΚ 210Α).

4. Τις διατάξεις του 183/1968 Π. Δ/τος (ΦΕΚ 70Α).

5. Την 1269/24.2.89 (ΦΕΚ 158Δ) απόφαση Νομάρχη Ευβοίας για έγκριση πολεοδομικής μελέτης Β' επέκτασης σχεδίου πόλεως Ν. Λαμψάκου.

6. Τις 62/88, 3/92, 31/92, 49/92 αποφάσεις Κοιν. Συμβουλίου Ν. Λαμψάκου.

7. Την 10042/2.11.92 εισήγηση Τ.Π. και Π.Ε. προς το ΣΧΟΠ - Ν. Ευβοίας.

8. Την γνωμοδότηση υπ' αριθ. 6 του 40ου πρακτικού της από 2.11.1992 συνεδρίασης του ΣΧΟΠ - Ν. Ευβοίας, αποφασίζουμε:

1. Τροποποείται η πολοεοδομική μελέτη - ρυμοτομικό σχέδιο - που εγκρίθηκε με την παραπάνω υπ' αρ. 5 απόφαση Νομάρχη Ευβοίας όπως φαίνεται στα συνημμένα 4 διαγράμματα κλ. 1:1.000 που θεωρήθηκαν από τον Προϊστάμενο του Τ.Π. και Π.Ε. Ν. Ευβοίας.

2. Από τις διατάξεις αυτής της απόφασης προκαλείται δαπάνη σε βάρος του κρατικού προϋπολογισμού το ύψος της οποίας δεν μπορεί να προσδιοριστεί.

3. Η παρούσα απόφαση να δημοσιευθεί στην Εφημερίδα της Κυβερνήσεως και να ισχύει από τη δημοσίευσή της.

Χαλκίδα, 16 Δεκεμβρίου 1992

Ο Νομάρχης

ΛΑΖΑΡΟΣ ΚΥΡΙΖΟΓΛΟΥ

ΝΟΜΑΡΧΙΑ ΕΥΒΟΙΑΣ
ΚΟΙΝΟΤΗΣ Ν. ΛΑΜΨΑΚΟΥ

ΚΤΗΜΑΤΟΛΟΓΙΚΟ ΔΙΑΓΡΑΜΜΑ

ΝΟΜΑΡΧΙΑ ΕΥΒΟΙΑΣ
ΤΜΗΜΑ ΠΟΛΕΟΔΟΜΙΑΣ & ΠΟΛΕΟΔ. ΕΦΑΡΜΟΓΩΝ

Αριθμός απόφασης: 10855/92



ΠΡΑΣΙΝΟ

ΠΕΖΟΔΡΟΜΟΣ

ΠΡΑΣΙΝΟ

ΕΝΙΑΙΟ ΓΕΩΔΑΙΤΙΚΟ ΣΥΣΤΗΜΑ ΑΝΑΦΟΡΑΣ
ΕΓΣΑ 1987 K=0.99964
ΚΕΝΤΡΙΚΟΣ ΜΕΣΗΜΒΡΙΝΟΣ λ=24
Ο ΠΕΡΙΜΕΤΡΙΚΟΣ ΤΕΤΡΑΓΩΝΙΣΜΟΣ ΤΟΥ ΔΙΑΓΡΑΜΜΑΤΟΣ
ΕΙΝΑΙ ΤΗΣ ΠΡΟΒΟΛΗΣ ΗΑΤΤ ΤΟΥ ΚΕΝΤΡΟΥ ΦΥΛΛΟΥ

ΟΙ ΜΕΛΕ/ΤΕΣ	Σ. ΓΑΝΩΤΗΣ-Ν. ΠΑΝΑΓΙΩΤΟΥ
Ο ΕΠΙΒΛΕΠΩΝ	ΣΚΟΥΤΖΟΣ ΧΑΡΑΛΑΜΠΟΣ

ΚΛΙΜΑΚΑ 1: 1000

ΝΟΜΟΣ	30	ΕΥΒΟΙΑΣ	
ΚΟΙΝΟΤΗΣ	416	Ν. ΛΑΜΨΑΚΟΥ	
ΜΕΘΟΔΟΣ ΣΥΝΤΑΞΗΣ		ΤΟΠΟΓΡΑΦΙΚΑ ΣΤΟΙΧΕΙΑ	ΕΠΙΓΕΙΑ
		ΚΤΗΜΑΤΟΛΟΓΙΚΑ ΣΤΟΙΧΕΙΑ	ΕΠΙΓΕΙΑ
		ΙΑΝΟΥΑΡΙΟΣ 1991	

ΝΟΜΑΡΧΙΑ ΕΥΒΟΙΑΣ
ΚΟΙΝΟΤΗΣ Ν. ΛΑΜΨΑΚΟΥ

ΡΥΜΟΤΟΜΙΚΟ ΔΙΑΓΡΑΜΜΑ

ΚΛΙΜΑΚΑ 1: 1000

ΕΝΙΑΙΟ ΓΕΩΔΑΙΤΙΚΟ ΣΥΣΤΗΜΑ ΑΝΑΦΟΡΑΣ
ΕΓΣΑ 1987 K=0.9996
ΚΕΝΤΡΙΚΟΣ ΜΕΣΗΜΒΡΙΝΟΣ Λ=24
Ο ΠΕΡΙΜΕΤΡΙΚΟΣ ΤΕΤΡΑΓΩΝΙΣΜΟΣ ΤΟΥ ΔΙΑΓΡΑΜΜΑΤΟΣ
ΕΙΝΑΙ ΤΗΣ ΠΡΟΒΟΛΗΣ ΗΑΤΤ ΤΟΥ ΚΕΝΤΡΟΥ ΦΥΛΛΟΥ

Ο ΜΕΛΕΤΗΤΕΣ	Σ. ΓΑΝΩΤΗΣ-Ν. ΠΑΝΑΓΙΩΤΟΥ
Ο ΕΠΙΒΛΕΠΩΝ	ΣΚΟΥΤΖΟΣ ΧΑΡΑΛΑΜΠΟΣ

ΝΟΜΟΣ	20	ΕΥΒΟΙΑΣ	
ΚΟΙΝΟΤΗΣ	110	Ν. ΛΑΜΨΑΚΟΥ	
ΜΕΘΟΔΟΣ ΣΥΝΤΑΞΗΣ		ΤΟΠΟΓΡΑΦΙΚΑ ΣΤΟΙΧΕΙΑ	ΕΠΙΓΕΙΑ
		ΚΤΗΜΑΤΟΛΟΓΙΚΑ ΣΤΟΙΧΕΙΑ	ΕΠΙΓΕΙΑ
		ΙΑΝΟΥΑΡΙΟΣ 1991	

ΝΟΜΑΡΧΙΑ ΕΥΒΟΙΑΣ
ΚΟΙΝΟΤΗΣ Ν.ΛΑΜΨΑΚΟΥ

ΤΙΚΟ ΔΙΑΓΡΑΜΜΑ


ΑΘΛΗΤΙΚΟ ΚΕΝΤΡΟ

ΓΥΜΝΑΣΙΟ

ΚΛΙΜΑΚΑ 1: 1000

Ο ΜΕΛΕΤΗΤΕΣ	.ΓΑΝΩΤΗΣ-Ν.ΠΑΝΑΓΙΩΤΟΥ
Ο ΕΠΙΒΛΕΠΩΝ	.ΣΚΟΥΤΖΟΣ ΧΑΡΑΛΑΜΠΟΣ

ΝΟΜΟΣ	30	ΕΥΒΟΙΑΣ	
ΚΟΙΝΟΤΗΣ	118	Ν.ΛΑΜΨΑΚΟΥ	
ΜΕΘΟΔΟΣ ΣΥΝΤΑΞΗΣ		ΤΟΠΟΓΡΑΦΙΚΑ ΣΤΟΙΧΕΙΑ	ΕΠΙΓΕΙΑ
		ΚΤΗΜΑΤΟΛΟΓΙΚΑ ΣΤΟΙΧΕΙΑ	ΕΠΙΓΕΙΑ
ΧΡΟΝΟΣ ΣΥΝΤΑΞΗΣ		ΙΑΝΟΥΑΡΙΟΣ 1991	

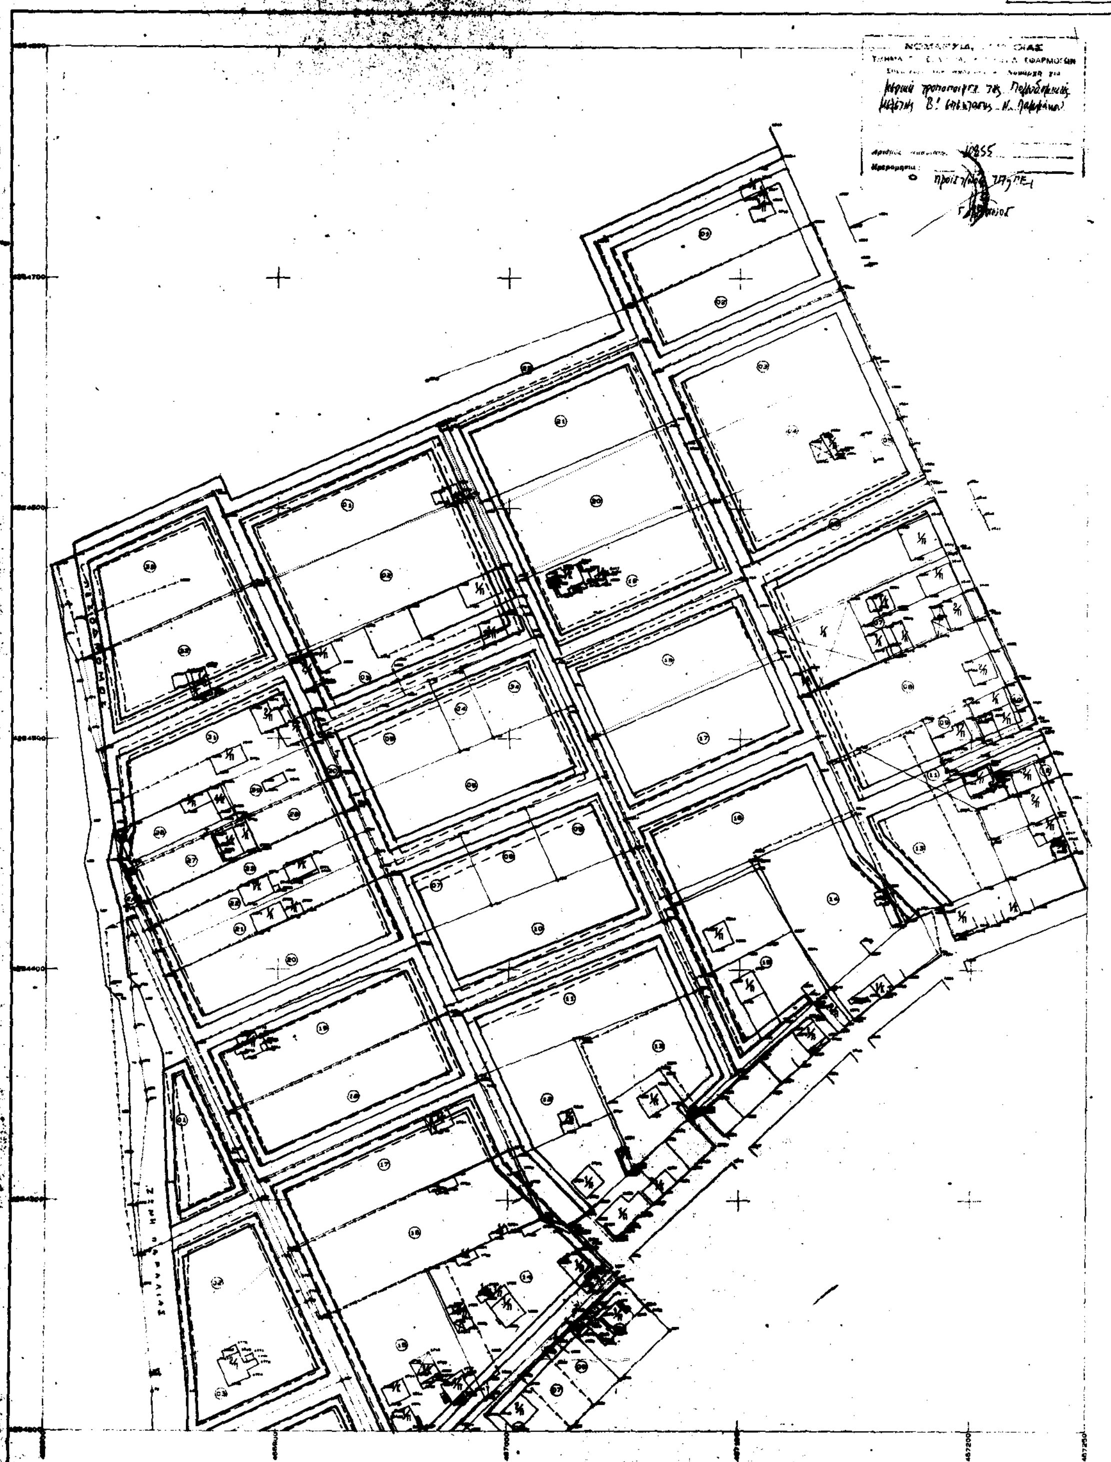
ΝΟΜΑΡΧΙΑ ΕΥΒΟΙΑΣ
ΚΟΙΝΟΤΗΣ Ν.ΛΑΜΨΑΚΟΥ
ΤΟΛΟΓΙΚΟ ΔΙΑΓΡΑΜΜΑ
ΚΛΙΜΑΚΑ 1: 1000
ΕΥΒΟΙΑΣ
Ν.ΛΑΜΨΑΚΟΥ